

GEOREFERENCEMENT

Planimétrique :
RGF93-CC49 (zone 8)

Altimétrique :
Sans objet

Signature et cachet du
géomètre-expert :

Copie certifiée
conforme en date du :

Département du Val d'Oise

VILLE DE LA FRETTE-SUR-SEINE

Impasse du Tartre Mulet

Cadastre : section AB n°304 (avant régularisation)
Contenance cadastrale : 10a 85ca

**PROJET DE RETROCESSION
ET DE REGULARISATION FONCIERE**

NOTA :

- Plan dressé dans les limites apparentes et présumées, sous réserve de validation des limites de propriété et alignements (procès-verbal de bornage contradictoire, arrêté d'alignement, etc.).
- Les superficies et cotations qui figurent sur ce plan sont approximatives et indicatives.
- Le parcellaire et les contenances cadastrales indiqués sur ce plan n'ont pas vocation à définir les limites de propriété, ils constituent des informations à caractère fiscal exclusivement.
- Seuls les plans portant la signature et le cachet du géomètre-expert peuvent être considérés comme définitifs.

--- Emprise totale de l'impasse du Tartre Mulet à rétrocéder à la commune : 1117 m²
(sous réserve de validation de l'ensemble des limites de propriété et alignements)

Indice	Date	Description	Dessin
A	28/03/2024	Plan dressé suivant un recolement du 17/01/2024	J.V.
B	21/06/2024	Mise à jour	J.V.


ARPTIGO GEOMETRE-EXPERT S.A.S.

successeur du cabinet P. FAUCHÈRE M. LE FLOCH (bureaux du Val d'Oise)

T : 01.30.38.01.16 - @ : contact@arptigo-ge.fr

PONTOISE (95300) 2 rue Delacour (siège social)
CORMEILLES-EN-PARISIS (95240) 5 rue Francis Carton

Dossier : H257-0045n1 | Référence : DIV 01 | Echelle : 1/200

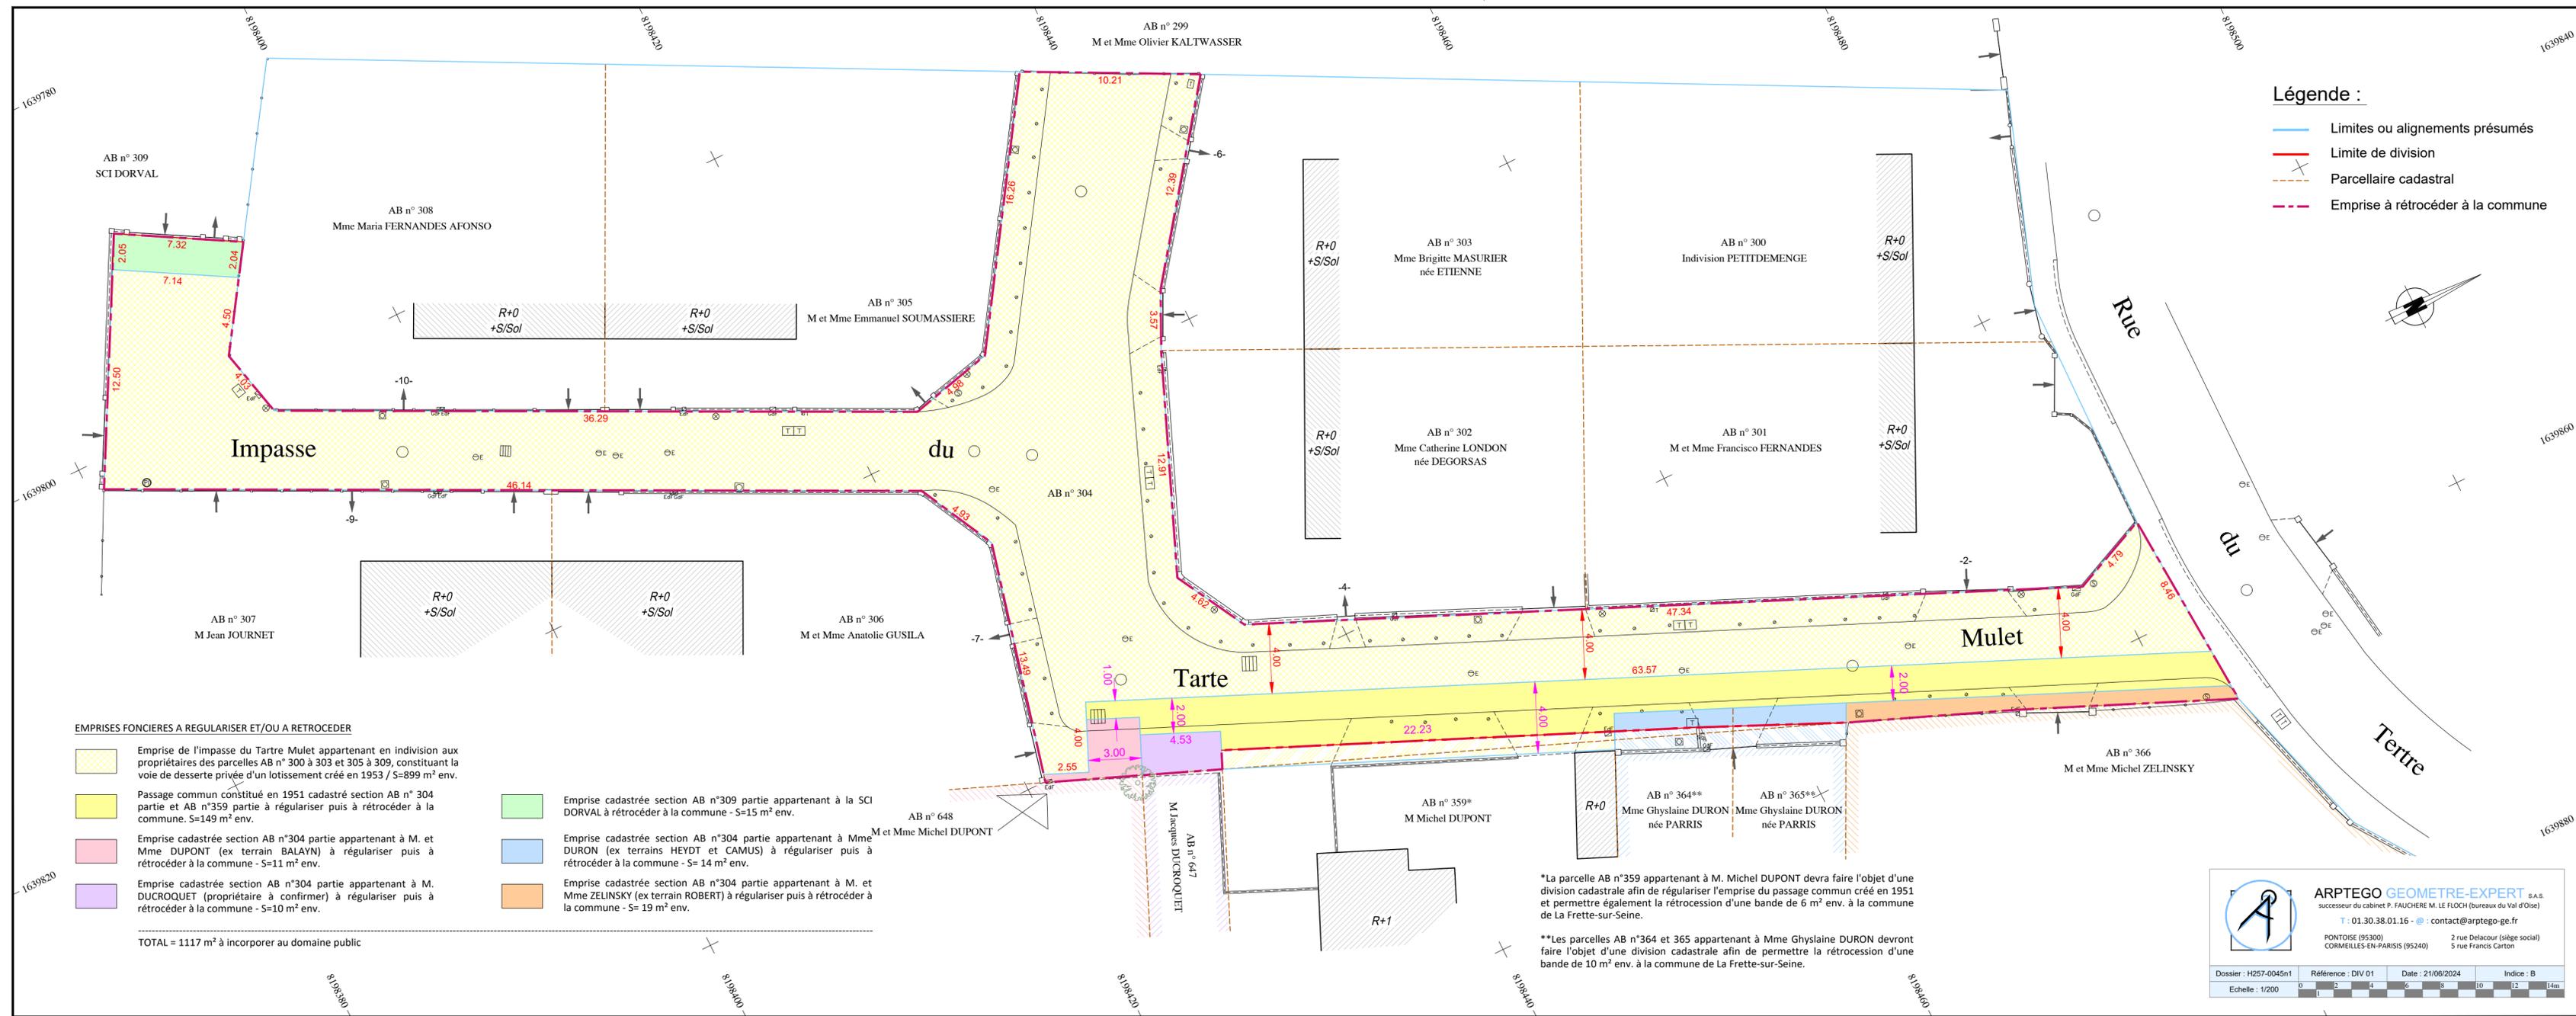

ARPTIGO GEOMETRE-EXPERT S.A.S.
successeur du cabinet P. FAUCHÈRE M. LE FLOCH (bureaux du Val d'Oise)
T : 01.30.38.01.16 - @ : contact@arptigo-ge.fr

PONTOISE (95300) 2 rue Delacour (siège social)
CORMEILLES-EN-PARISIS (95240) 5 rue Francis Carton

Dossier : H257-0045n1 | Référence : DIV 01 | Date : 21/06/2024 | Indice : B
Echelle : 1/200

